
URCAN IONAS-FLORIN
Digitally signed by URCAN IONAS-FLORIN
Date: 2026.03.06 11:50:36 +02'00'

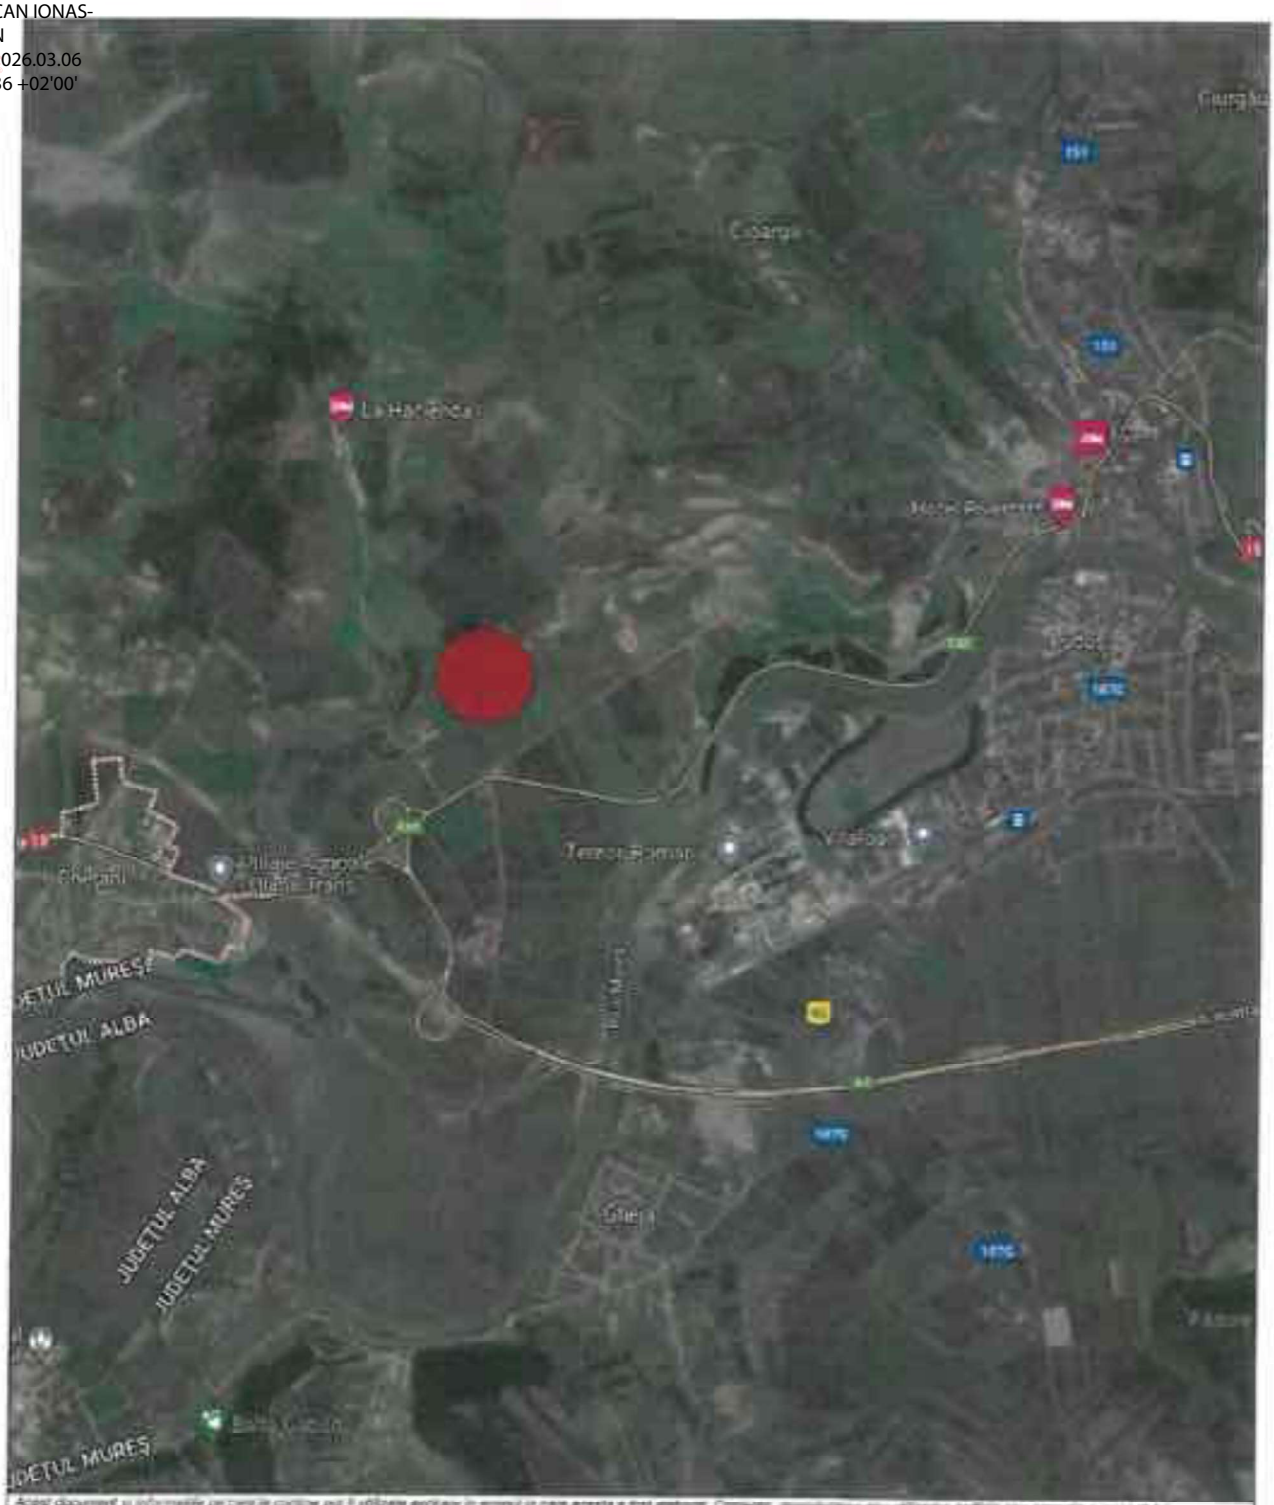

Acest document si informatiile pe care le contine pot fi utilizate exclusiv in scopul in care acesta a fost elaborat. Copierea, reproducerea sau difuzarea pentru alte scopuri a prezentului document in alte scopuri este interzisa fara acordul scris din partea A.D.I proiect S.R.L. Documentul este valabil numai cu stampila si semnatura proiectantilor si verificatorilor in original. Prezenta documentare este destinata exclusiv faze proiectului evidentiata in cartus. Lucrarile de executie se vor realiza pe baza proiectului tehnic, faza PTh + DDE

CLASA DE IMPORTANTA:
CATEGORIA DE IMPORTANTA:
GRADUL DE REZISTENTA LA FOC:

LEGENDA:

AMPLASAMENT

Proiectant general:
ADI proiect SRL
RO15668459
nr. inreg. J26/978/2003

Proiectant de specialitate:

Calitatea	Nume	Semnatura
Verificator Expert		
Sef proiect	arh. Turou Adrian	
Proiectat	arh.Ungureanu Attila	
Desenat	ing. Kolcsar K. Imre	

Denumire proiect:
INFIINTARE PARC FOTOVOLTAIC, IMPREJMUIRE PROPRIETATE


Adresa proiect:
Extravilan Ludus, jud. Mures

Beneficiar:
PARC TERMO 2022 SRL

Adresa beneficiar:

Denumire planse:
PLAN DE INCADRARE IN ZONA

Nr. inr.	497/2022	EXISTENT
Data	11/2022	CU
Scara	1:5 000	U00

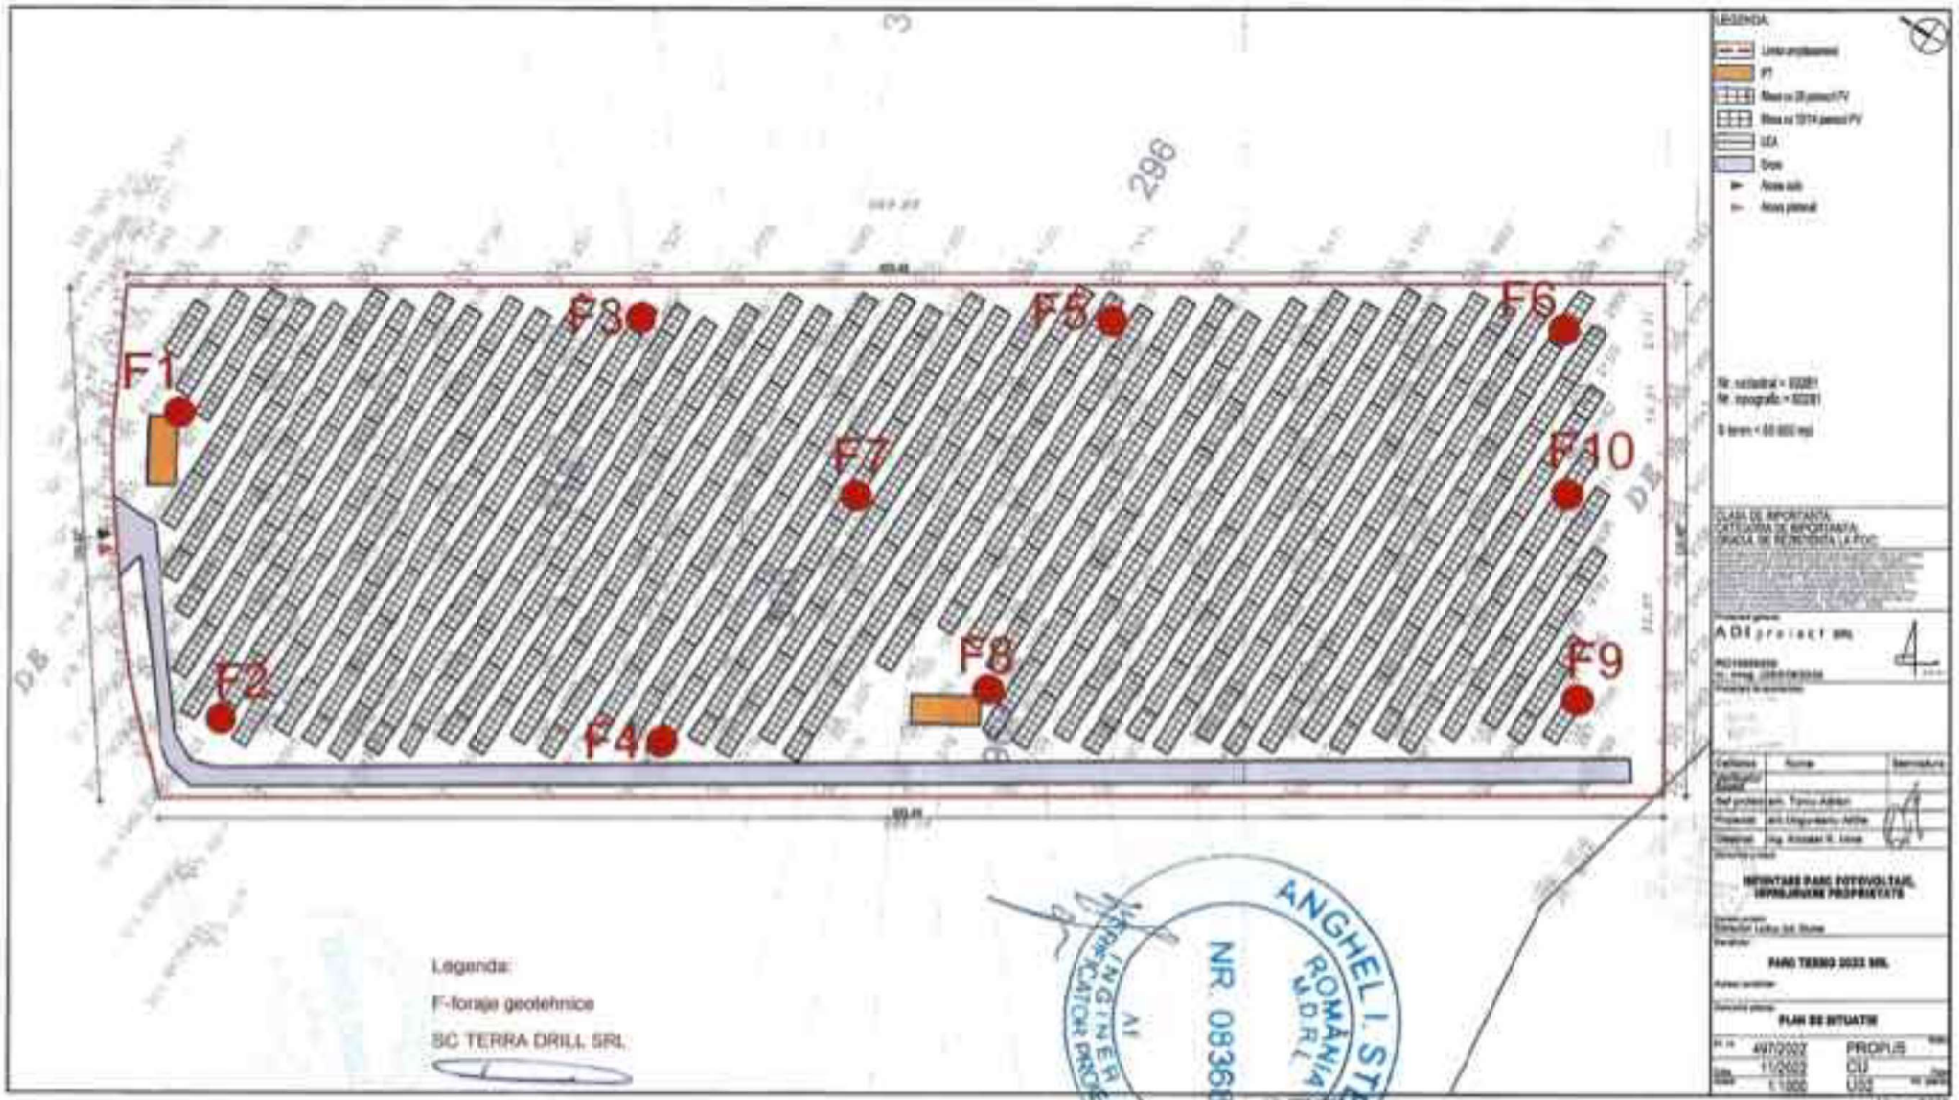
F1
F2
F3
F4
F5
F6
F7
F8
F9
F10
298
Legenda:
F-foraje geotehnice
SC TERRA DRILL SRL
LEGENDA
PT
LEA
Drum
PLAN DE SITUATIE
PROPUS
ANGHEL I. STELIAN
ROMÂNIA
S.R.L.
NR. 08368
INGINER
AUTORIZAT PROIECTE


PLAN DE SITUATIE

scara 1:2000

Sistem de proiectie: STEREO 70

Sistemul de referinta altimetric Marea Neagra 1975

(extravilan)

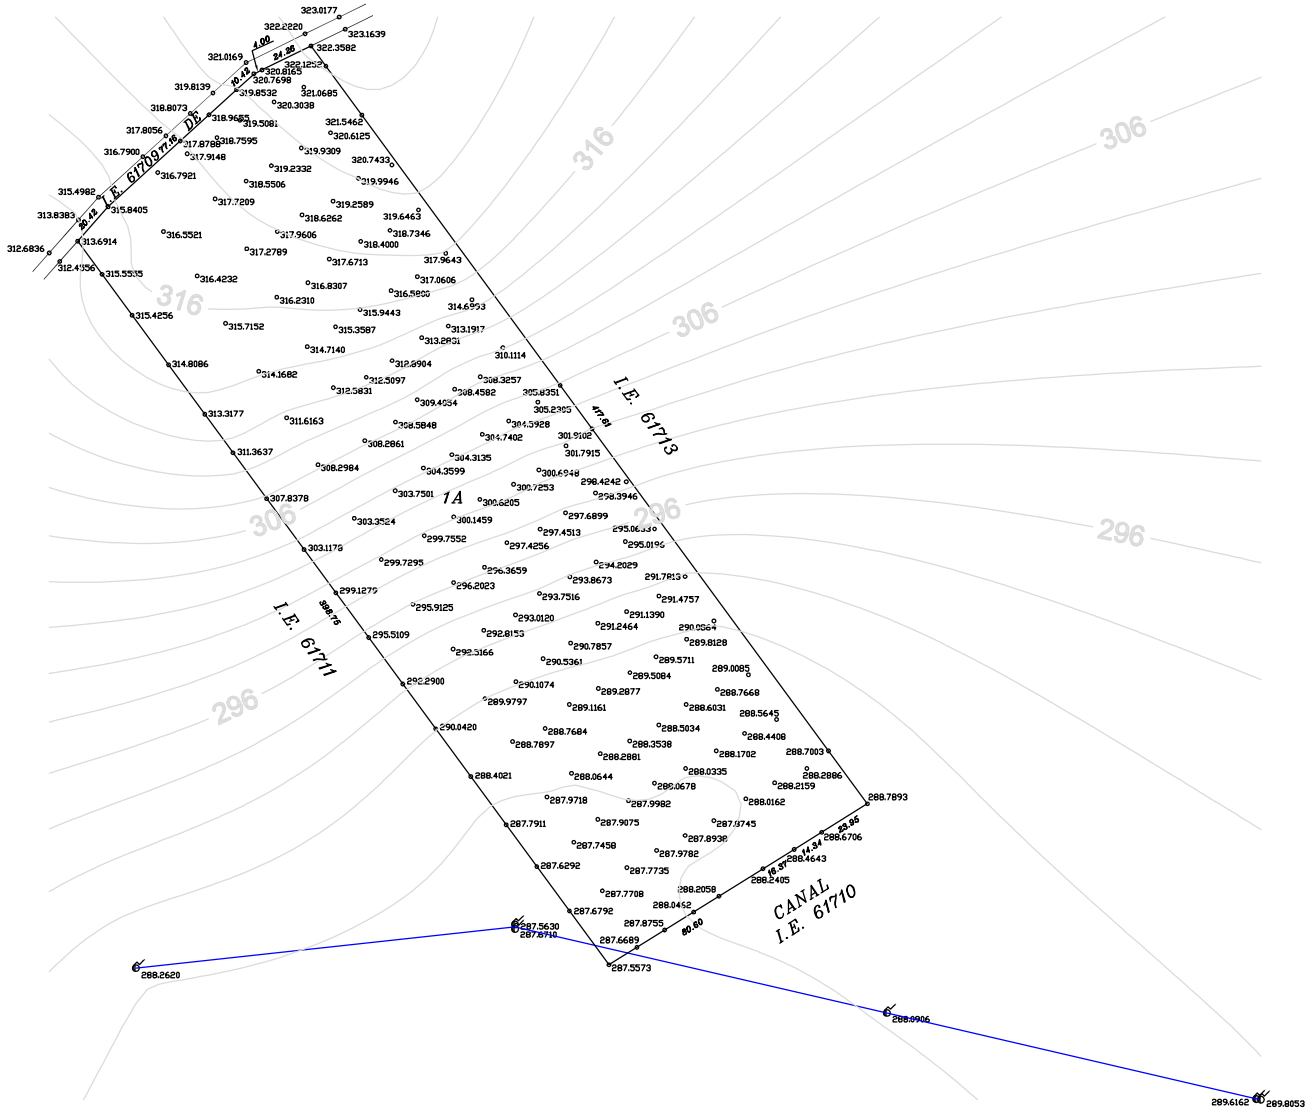

Vizat OCPI Mures:

Florentina Breban Digitally signed by Florentina Breban Date: 2024.06.21 12:49:54 +03'00'

Prezentul document recepționat este valabil însoțit de procesul verbal de recepție nr. 2784/21.06.2024. Cerere nr. 11238/2024.

Lehel-Szilamer Orban

Digitally signed by Lehel-Szilamer Orban
Date: 2024.06.06 08:32:39 +03'00'

CERTIFICAT DE AUTORIZARE
Seria RO-MS-F
NR. 0117/29.05.2013
ORBAN LEHEL SZILAMER

Plansa 1	*Beneficiar: S.C. PARC TERMO 2022 S.R.L.* *Adresa: Loc. Ludus, str. 1 Mai, nr. 34, jud. Mures;*	*INTOCMIT:* *ing. ORBAN Lehel-Szilamer* *Semnatura si Stampila* *Aut. Seria RO-MS-F Nr. 0117*
PLAN DE SITUATIE *realizat in vederea obtinerii autorizatiei de construire ,,infiintare parc fotovoltaic, imprejmuire proprietate,,*	**Scara:** 1: 2000 **Data:** 28. 05. 2024	*Adresa imobil:* IE 61712 *Extravilan loc. Ludus, jud. Mures*